


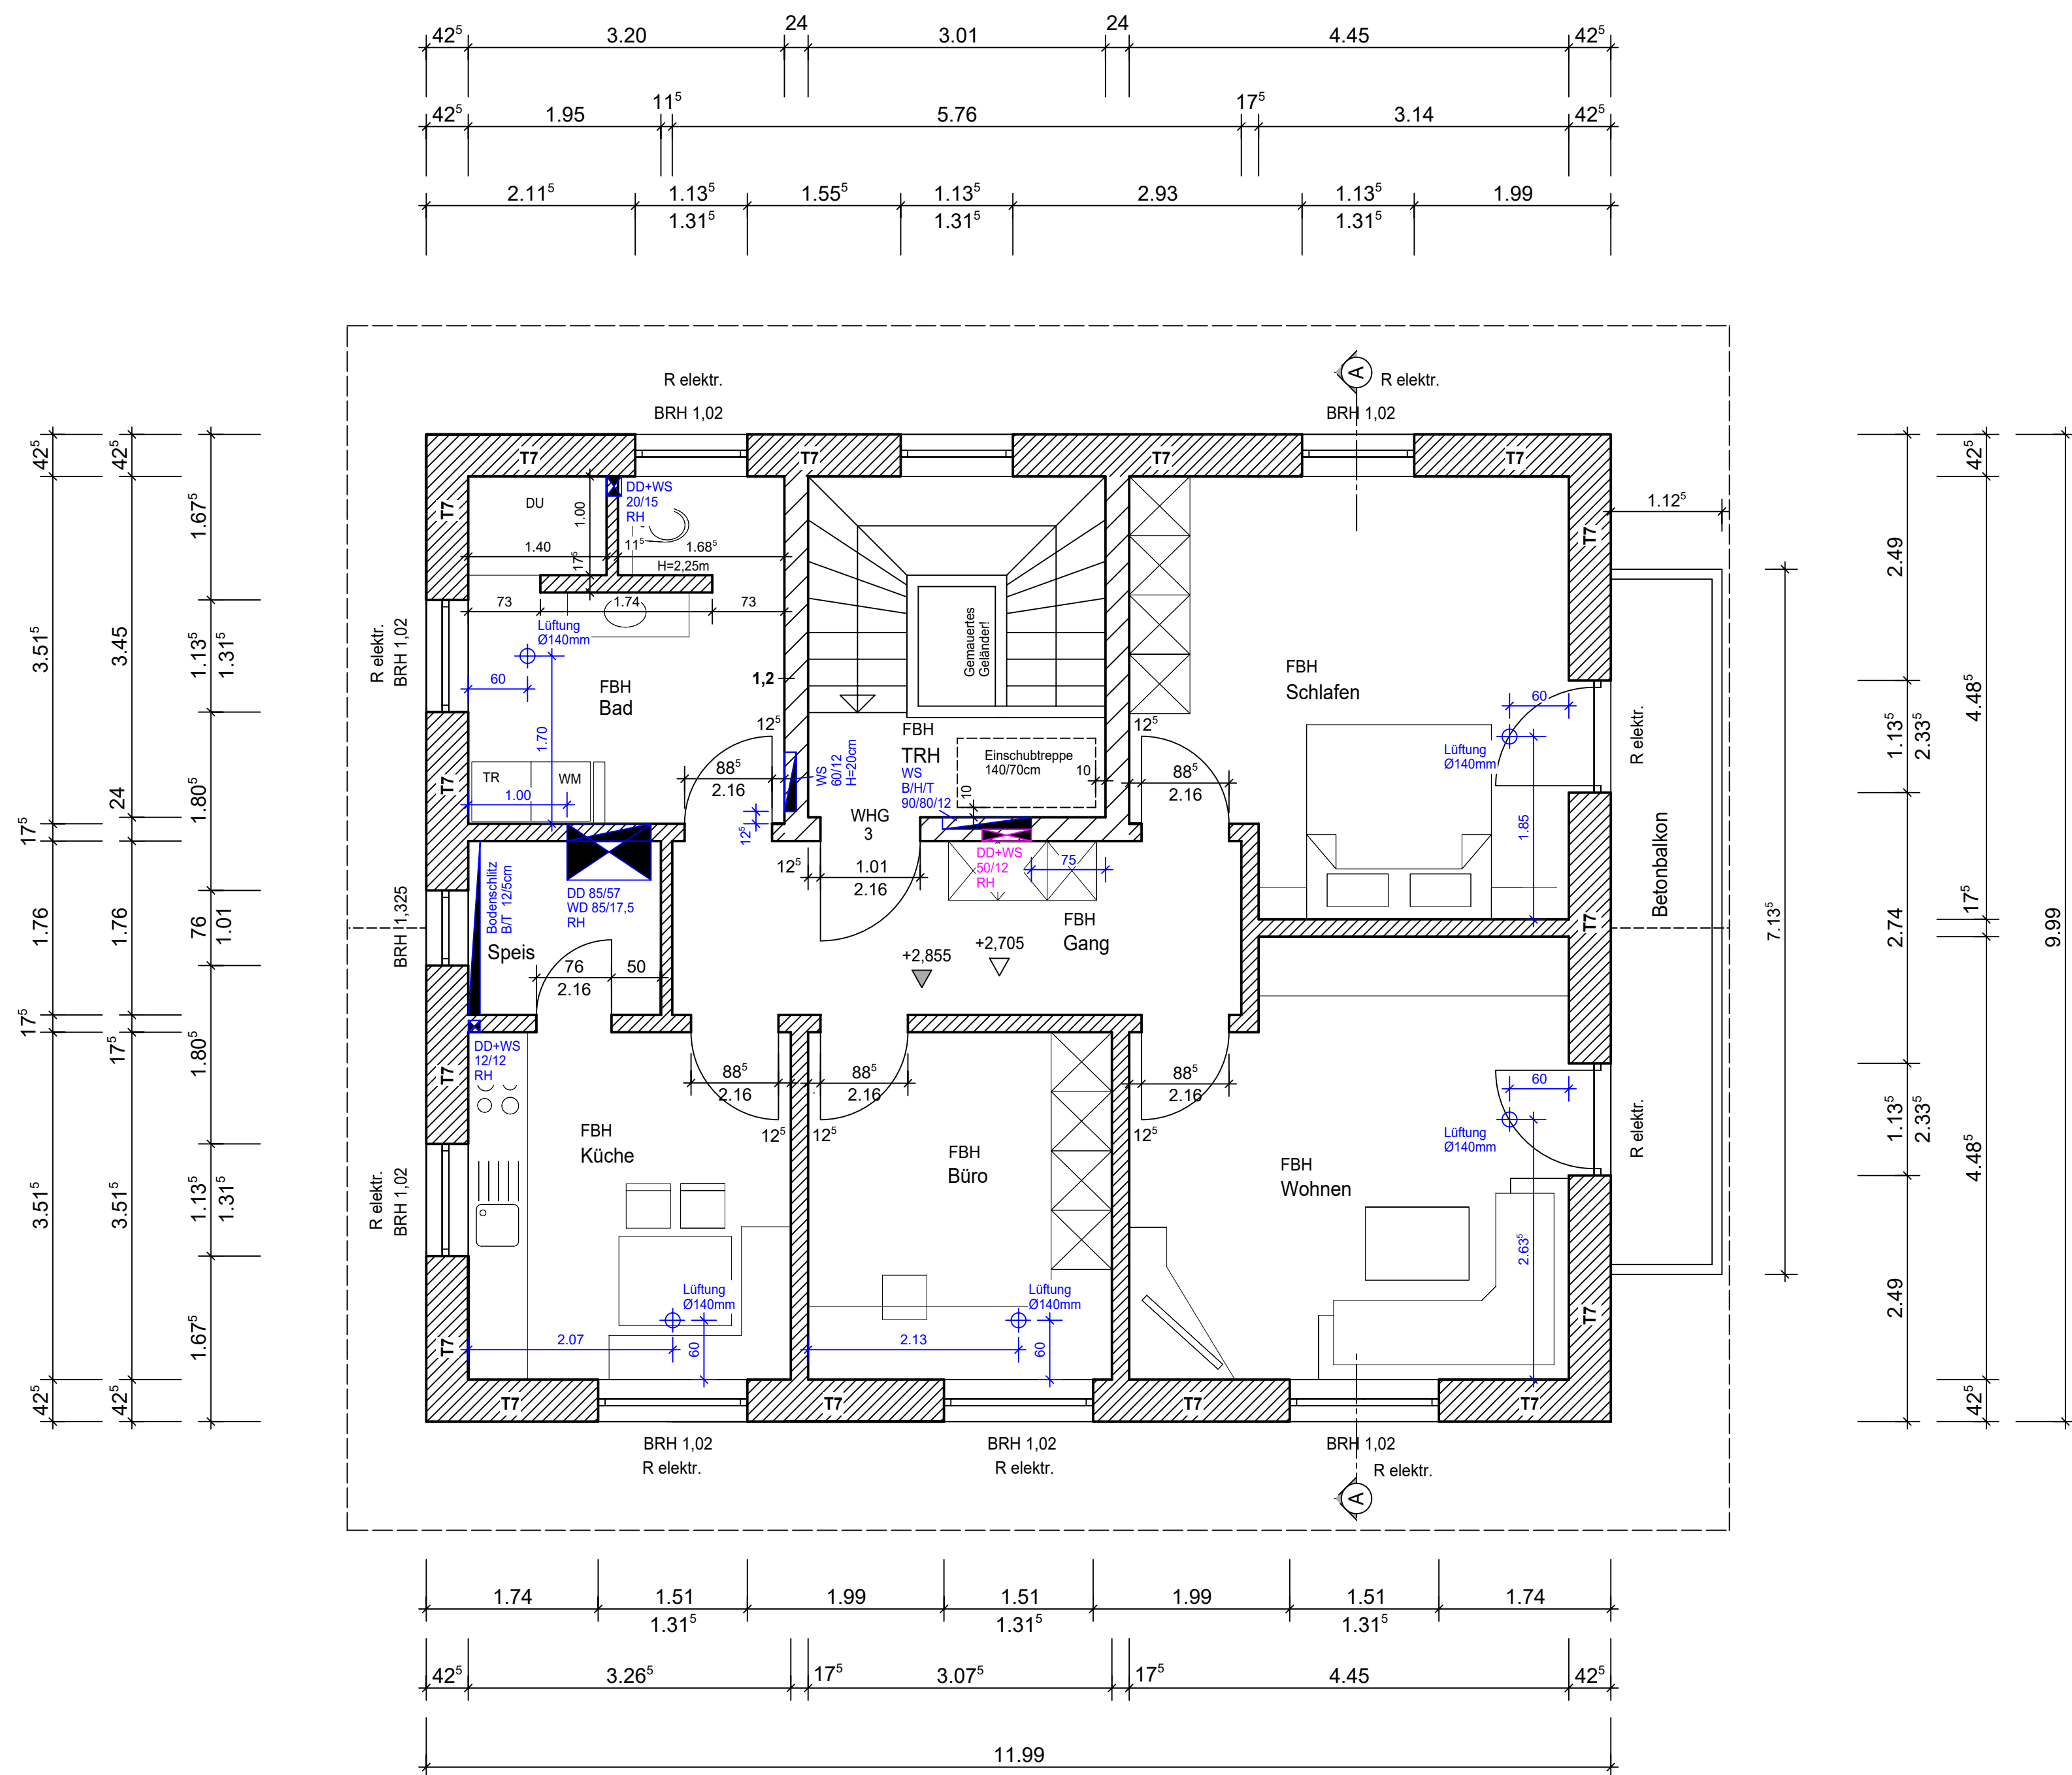


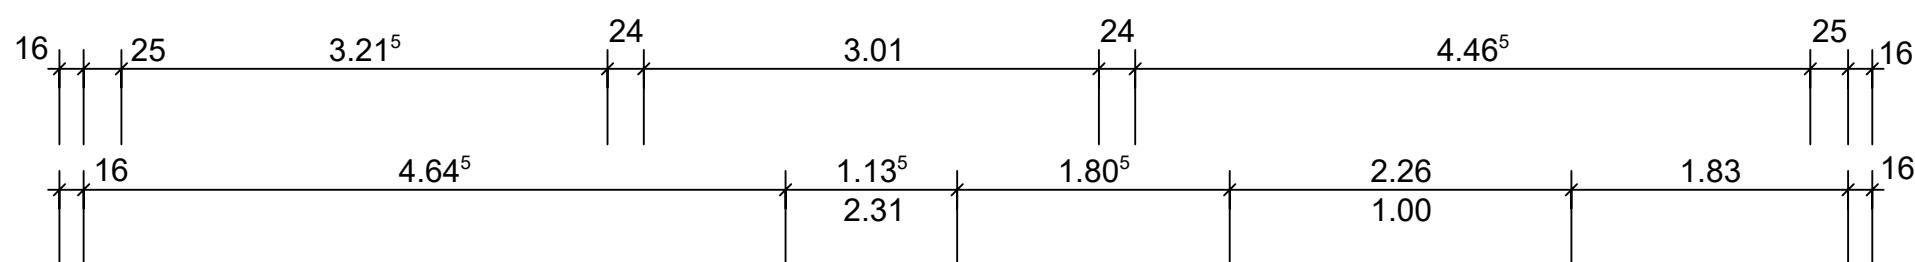



Obergeschoss

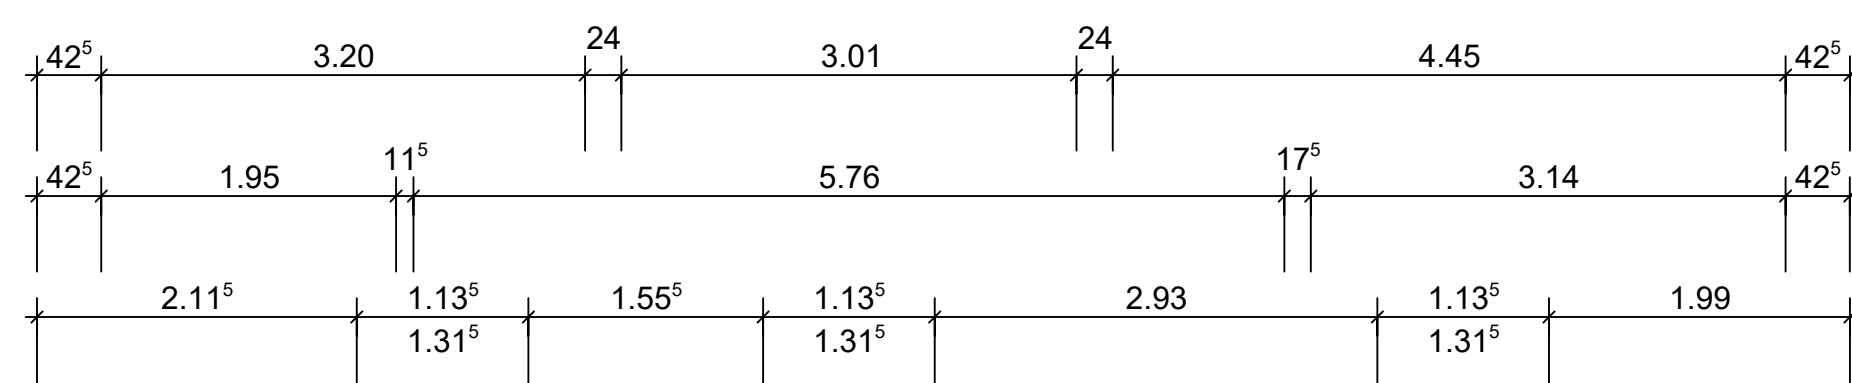


Kellergeschoss

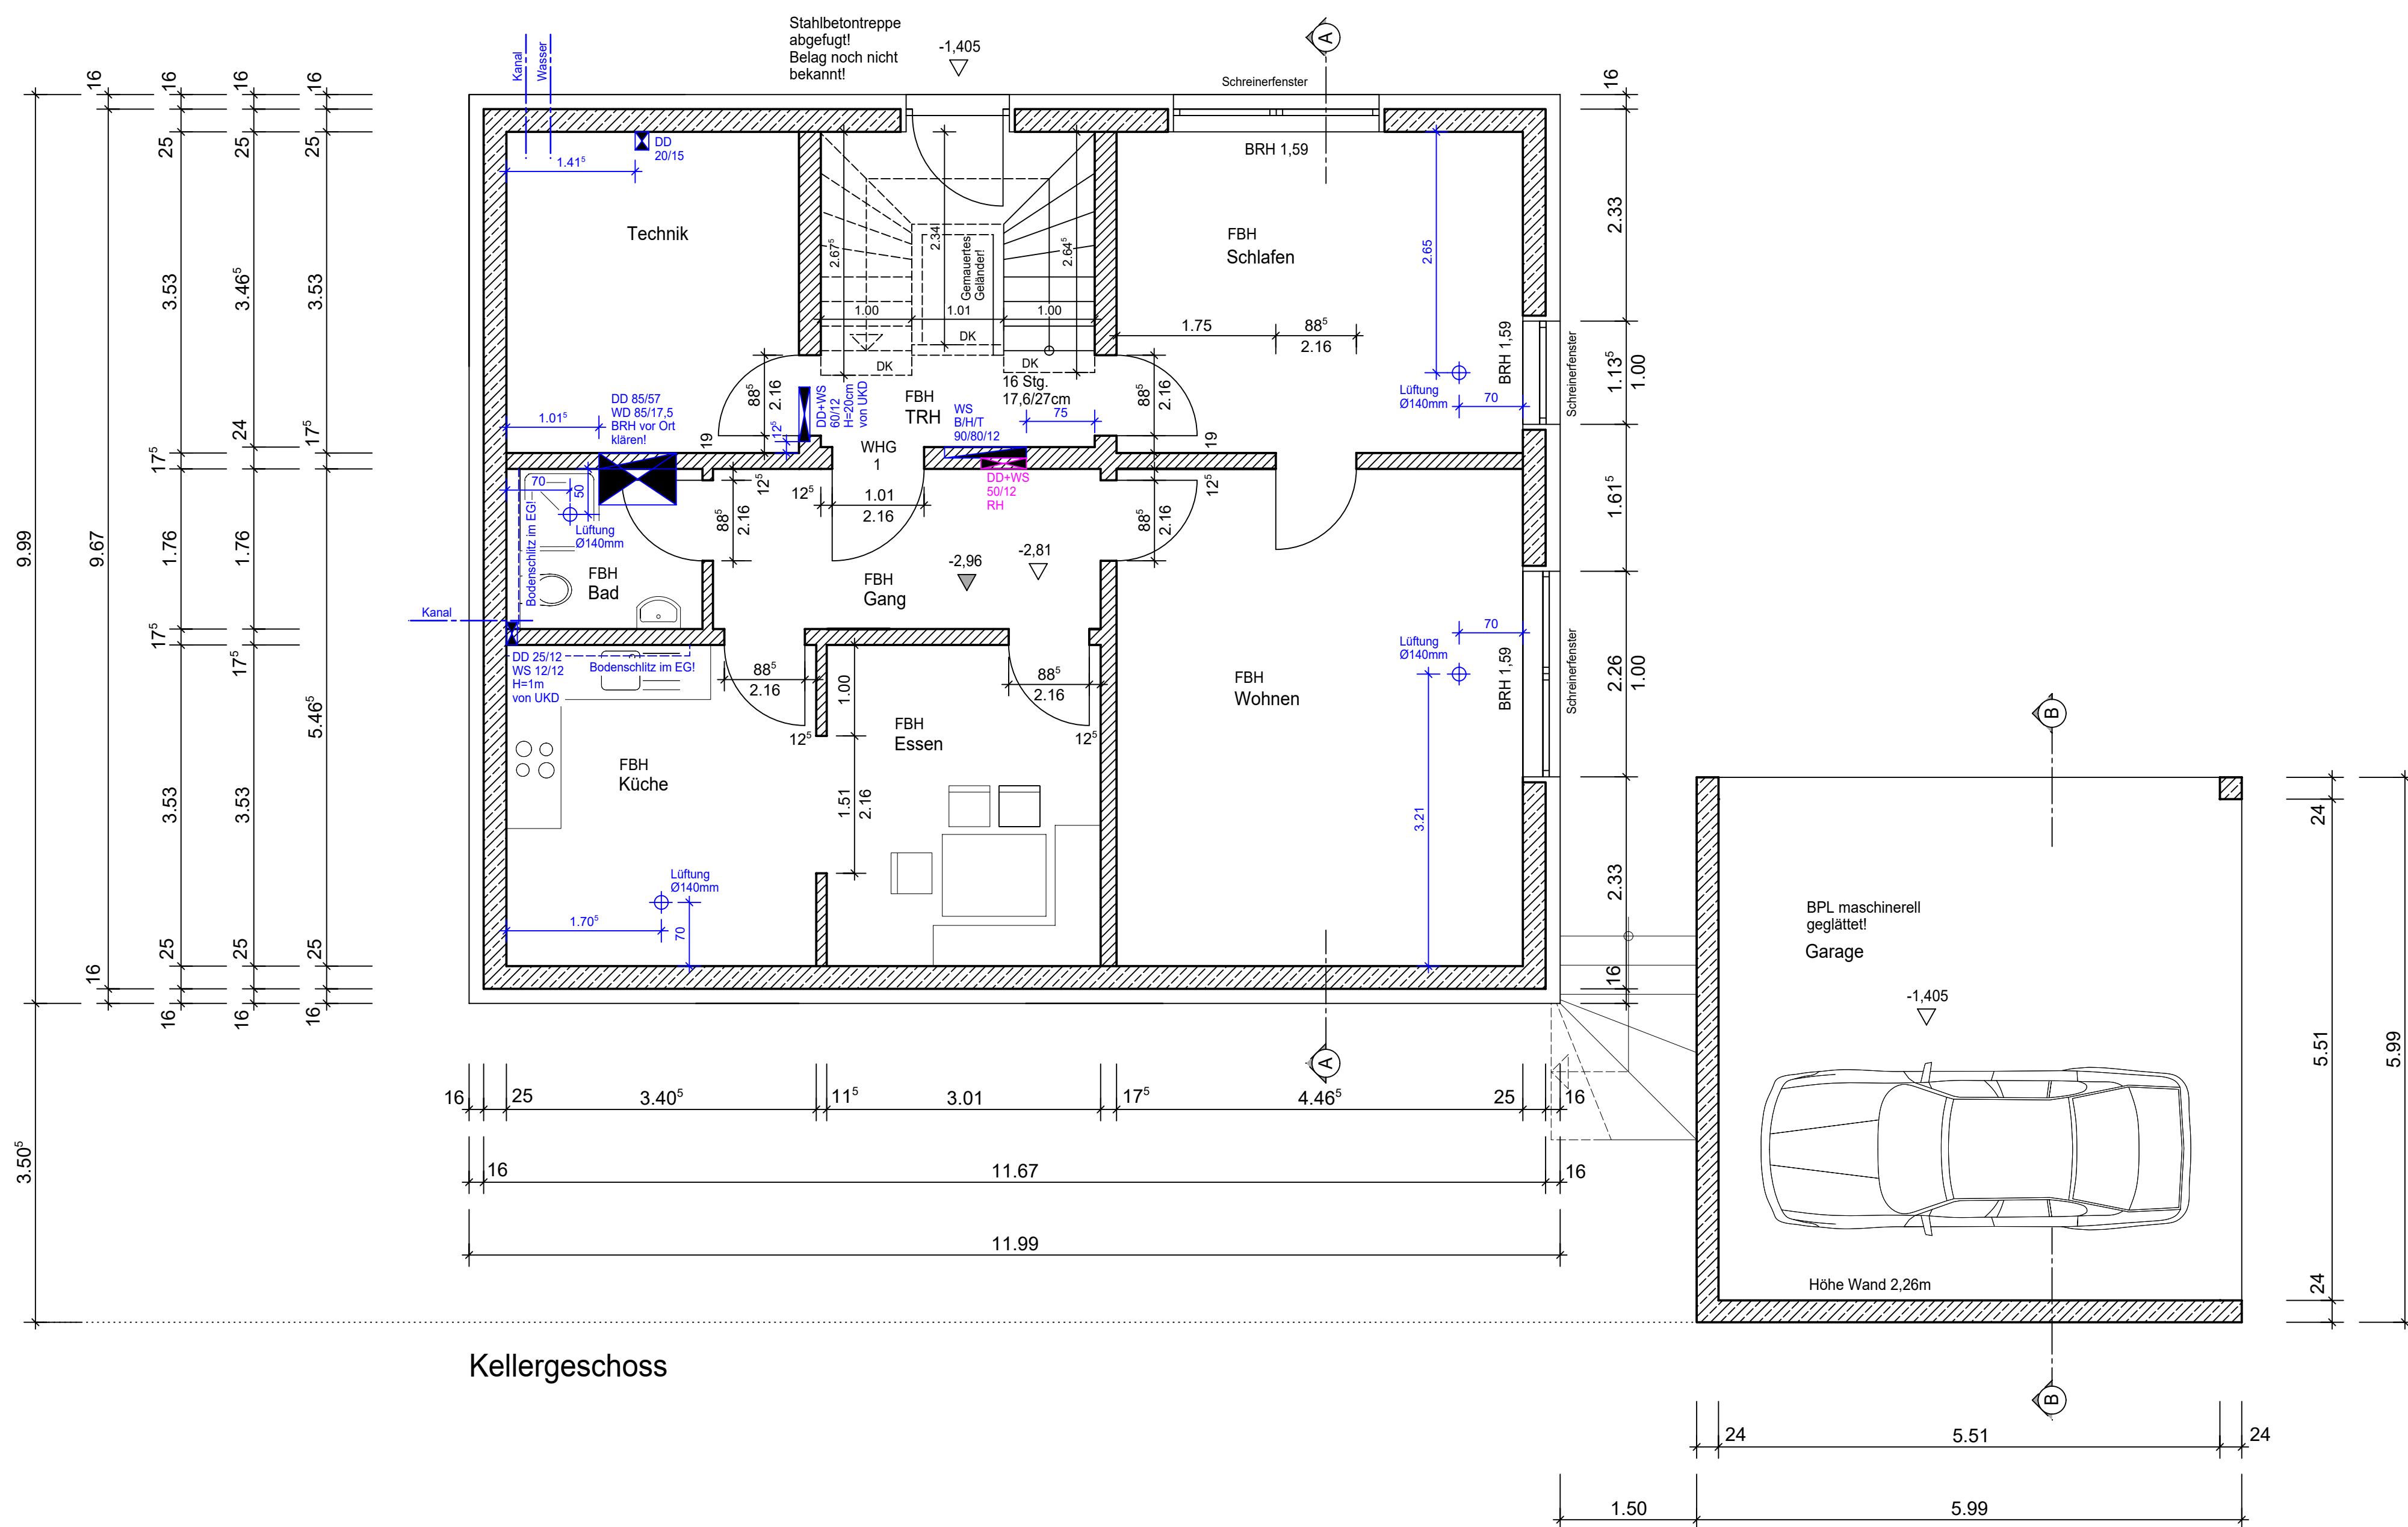

Erdgeschoss

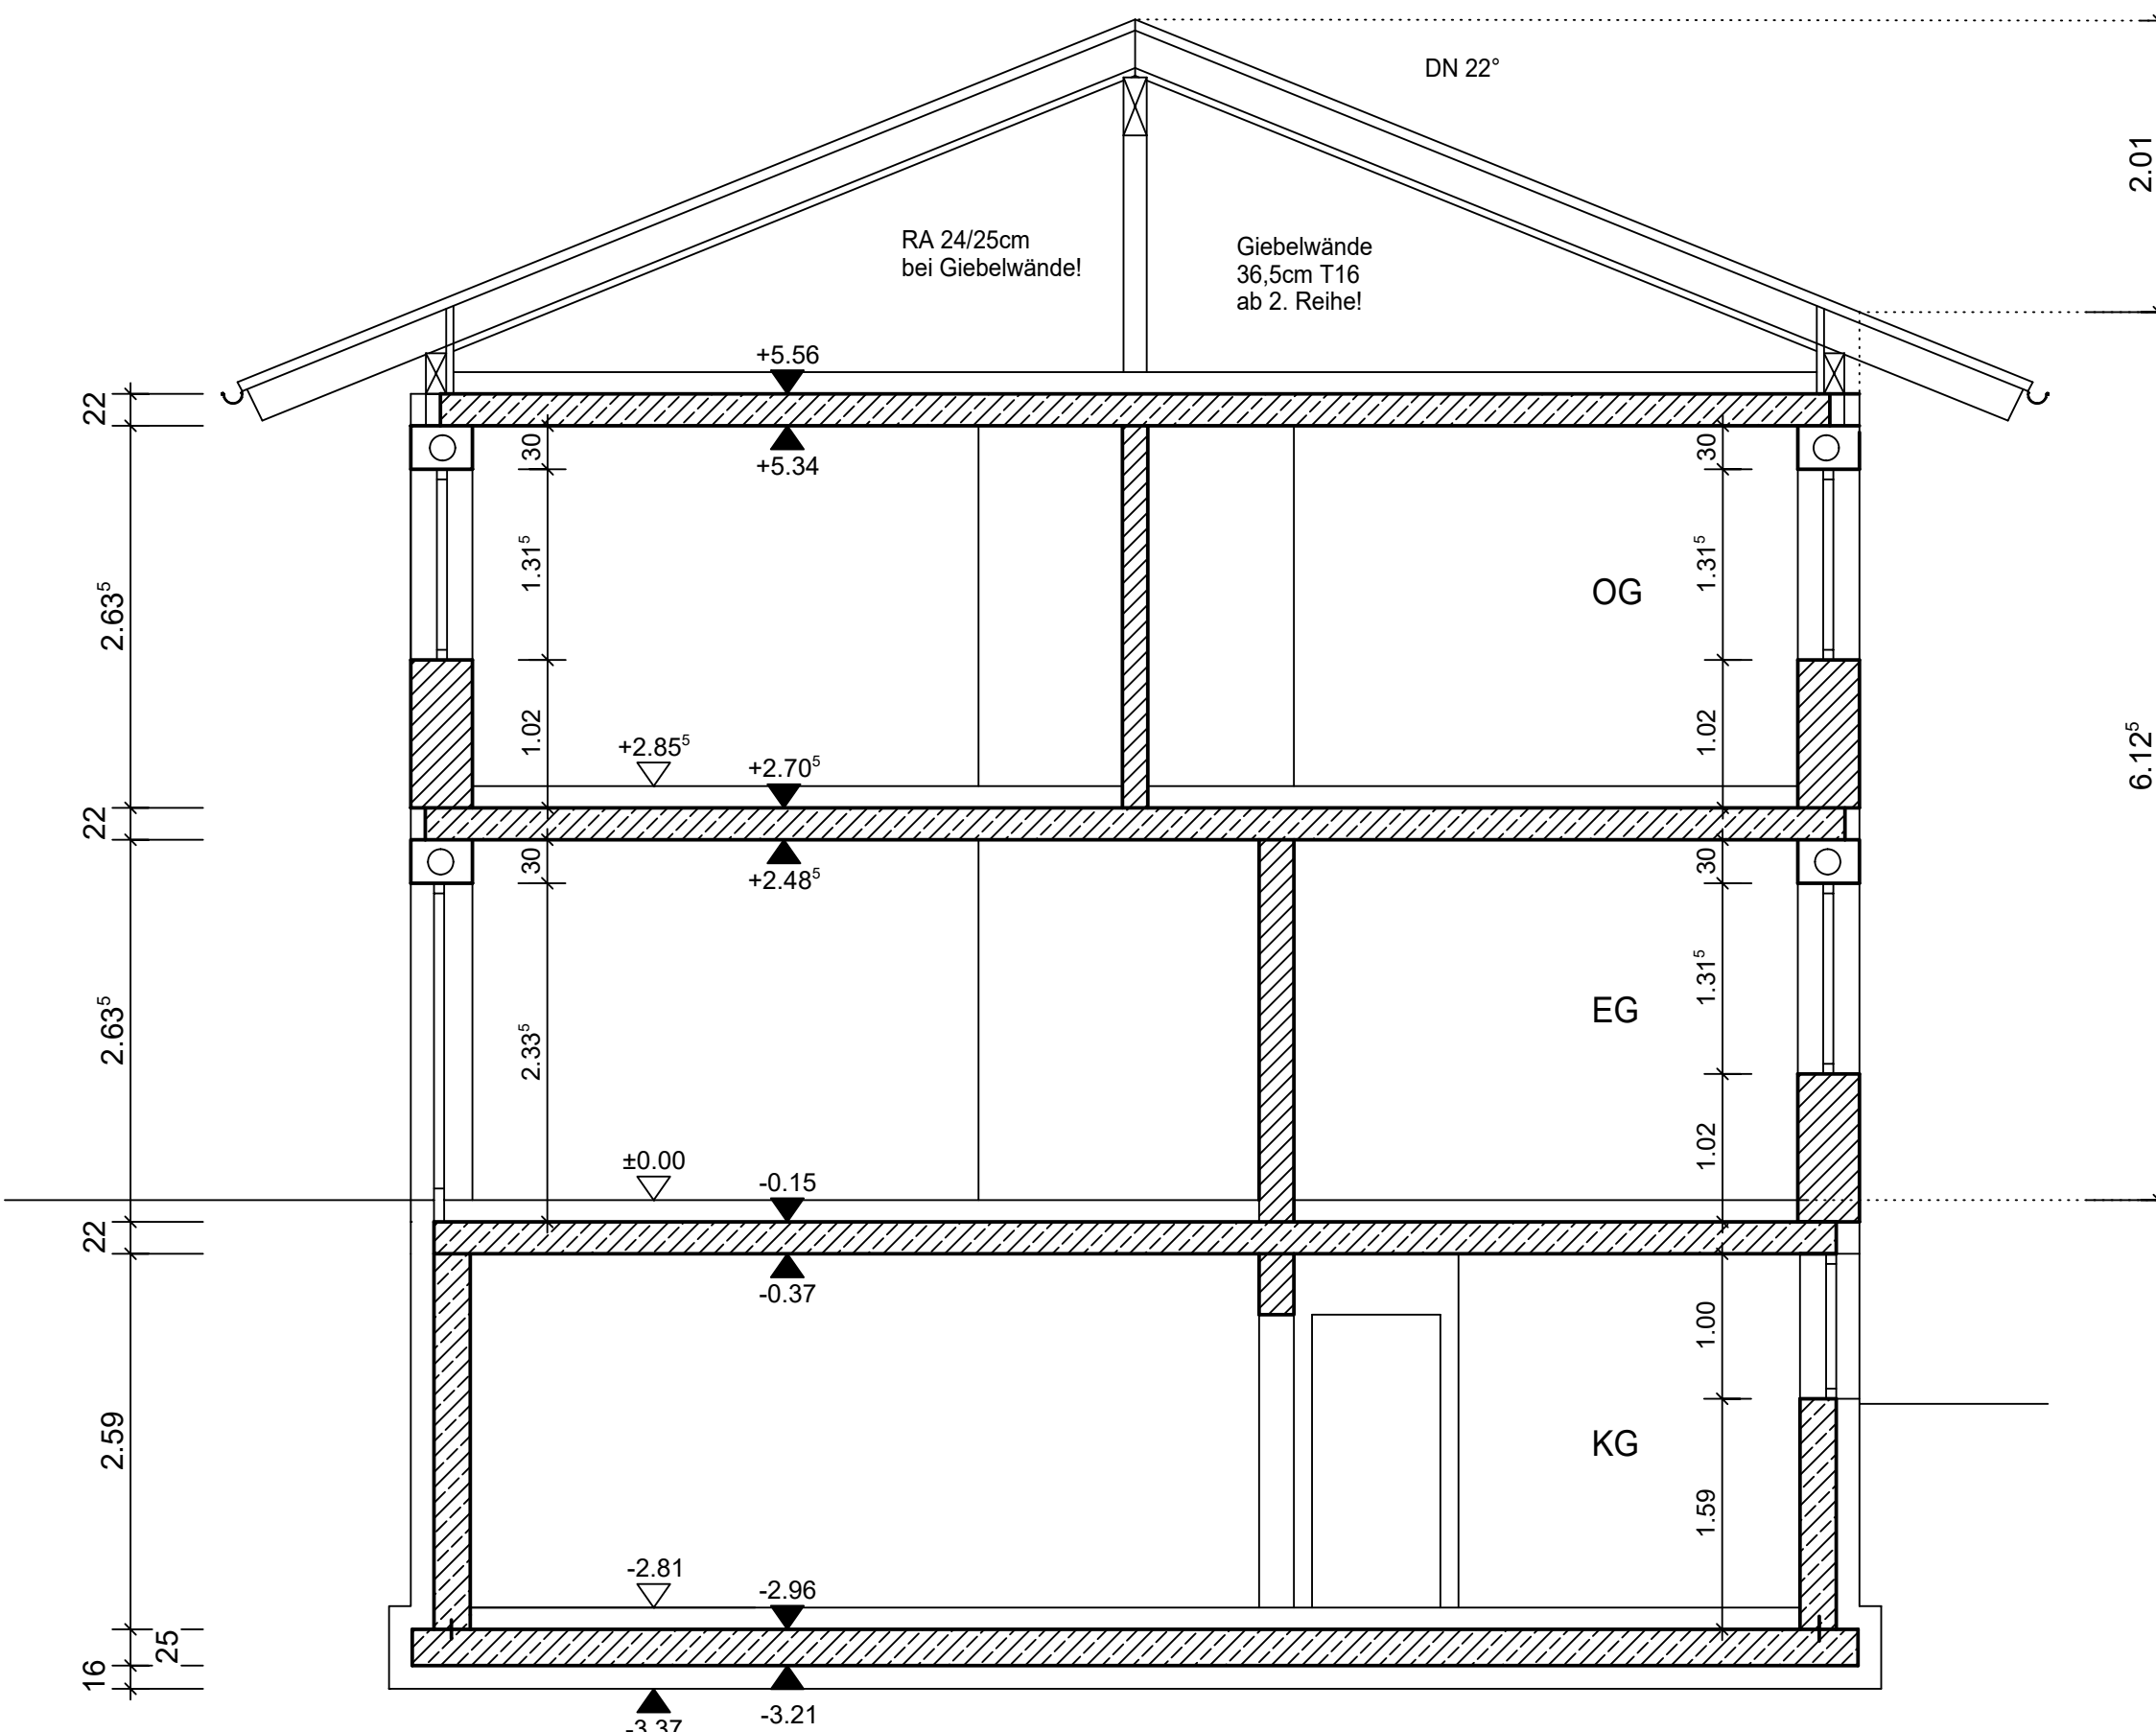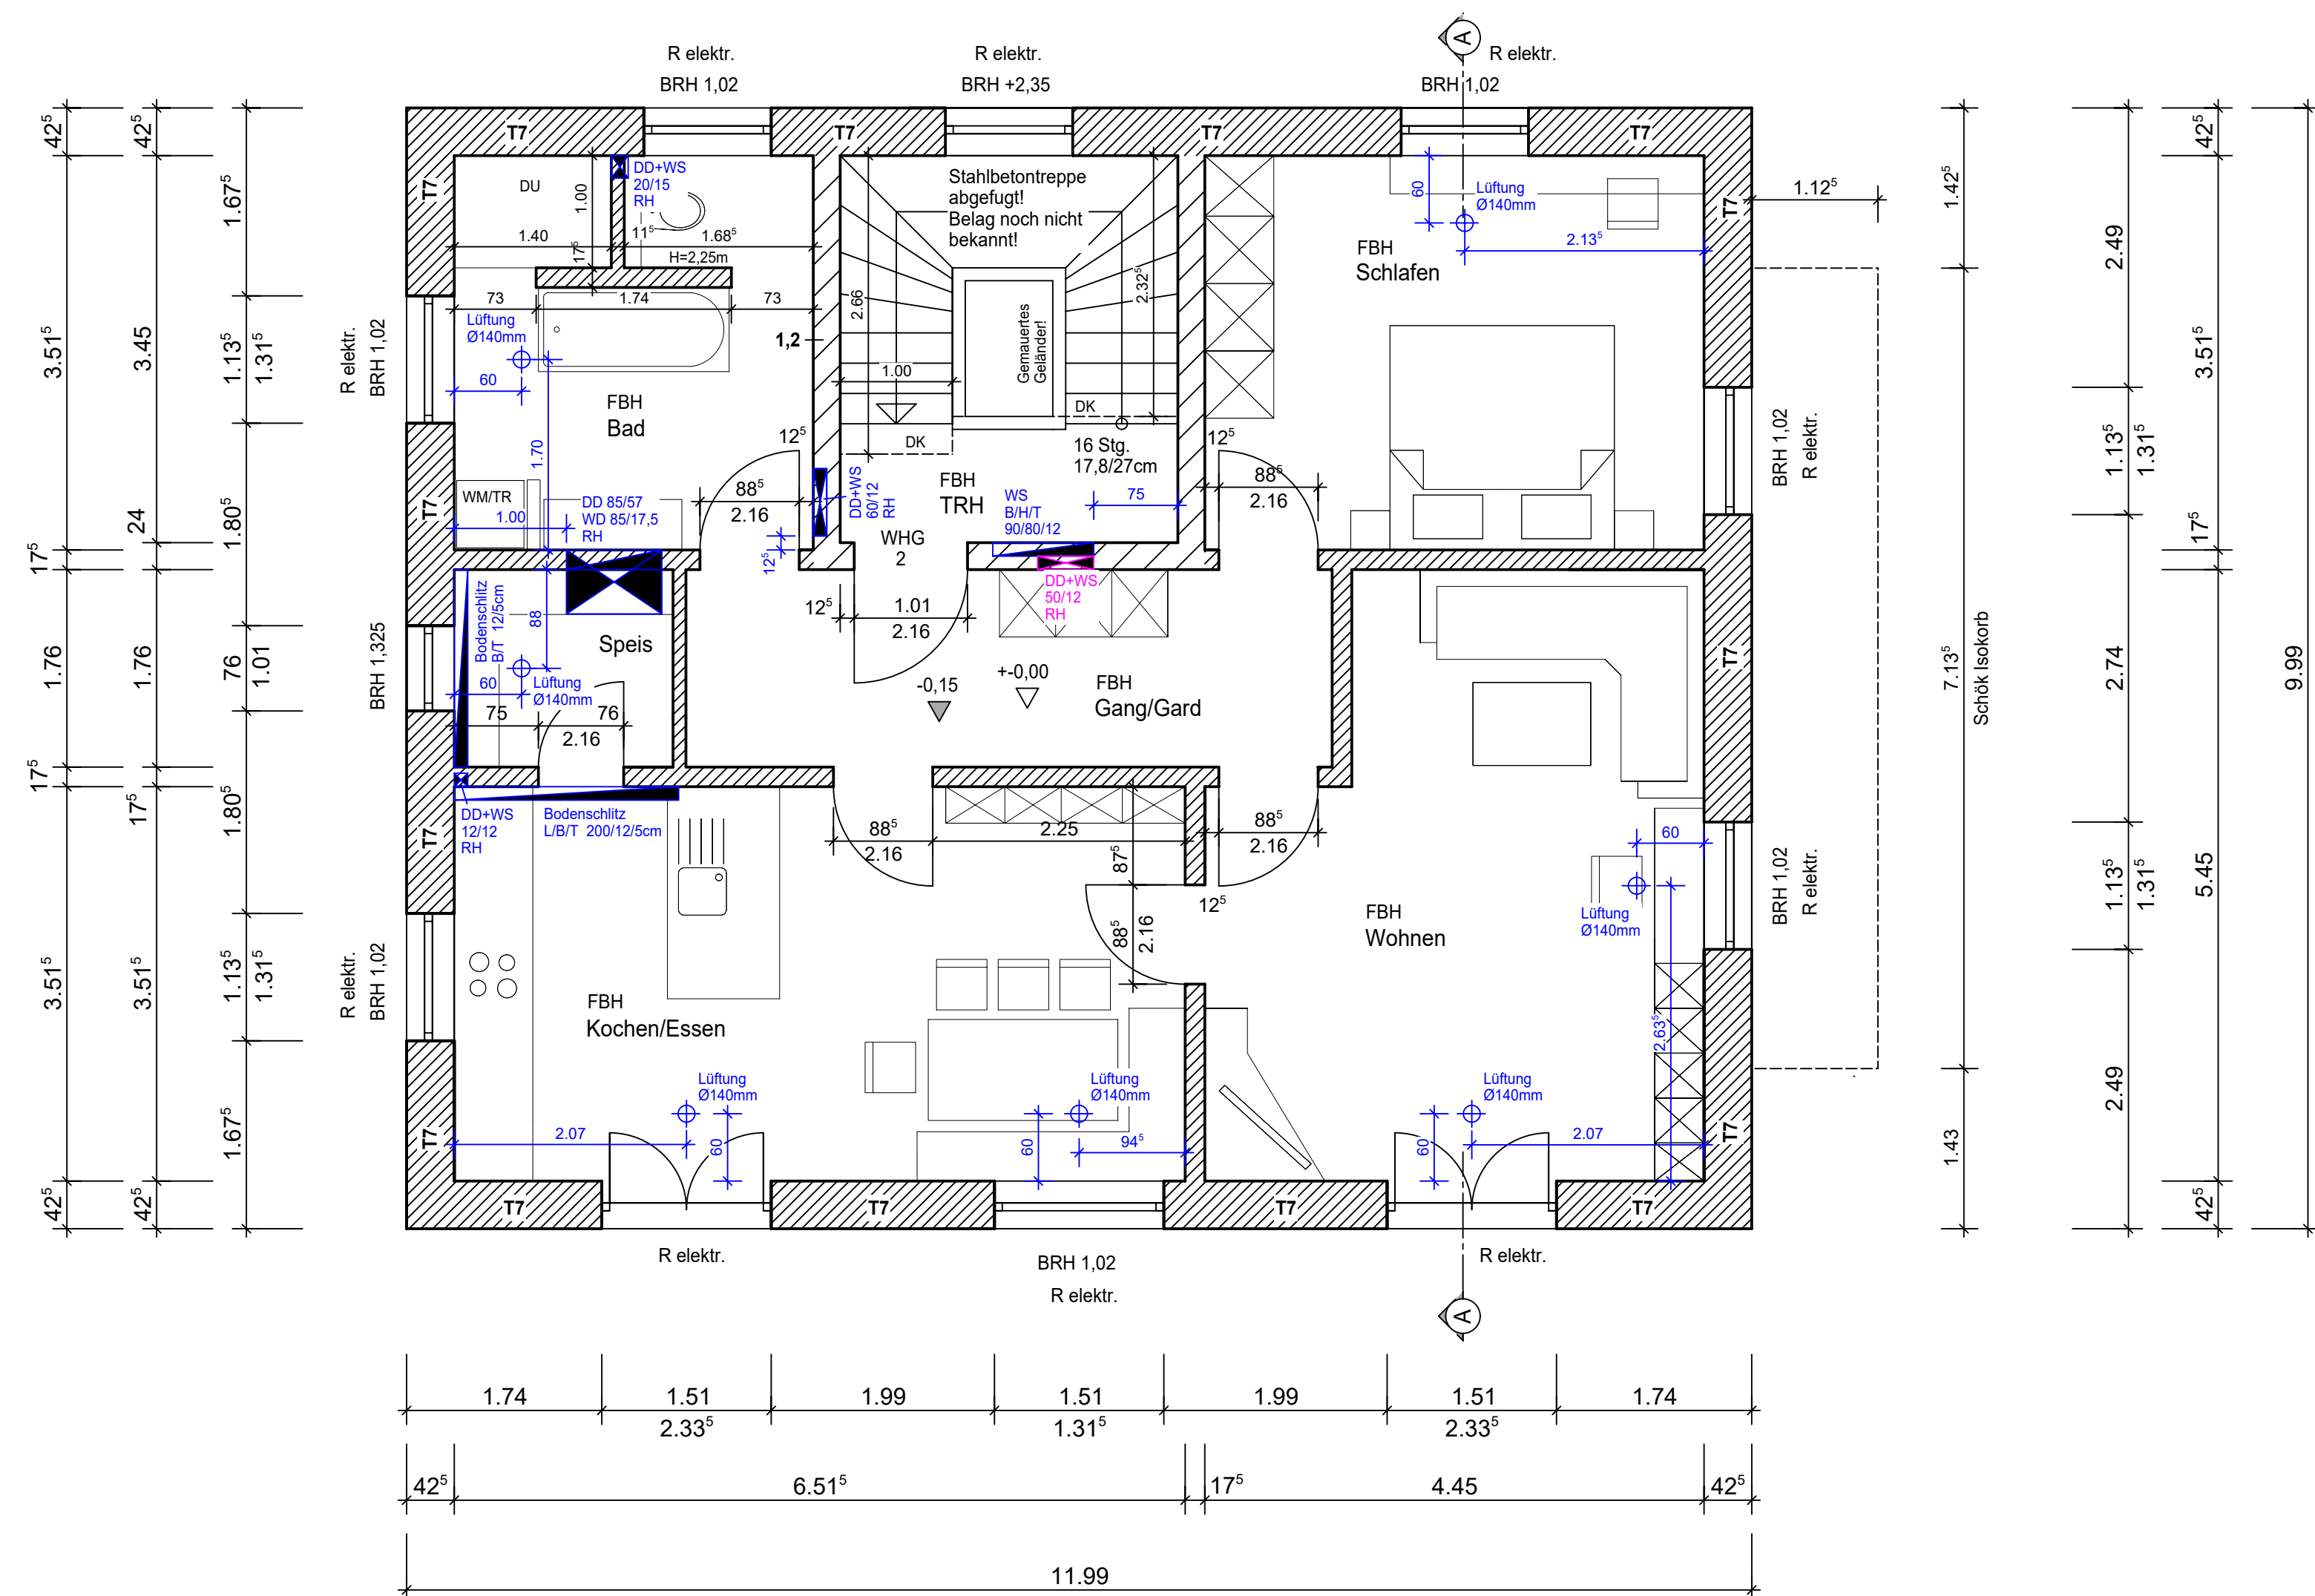

Schnitt A-A

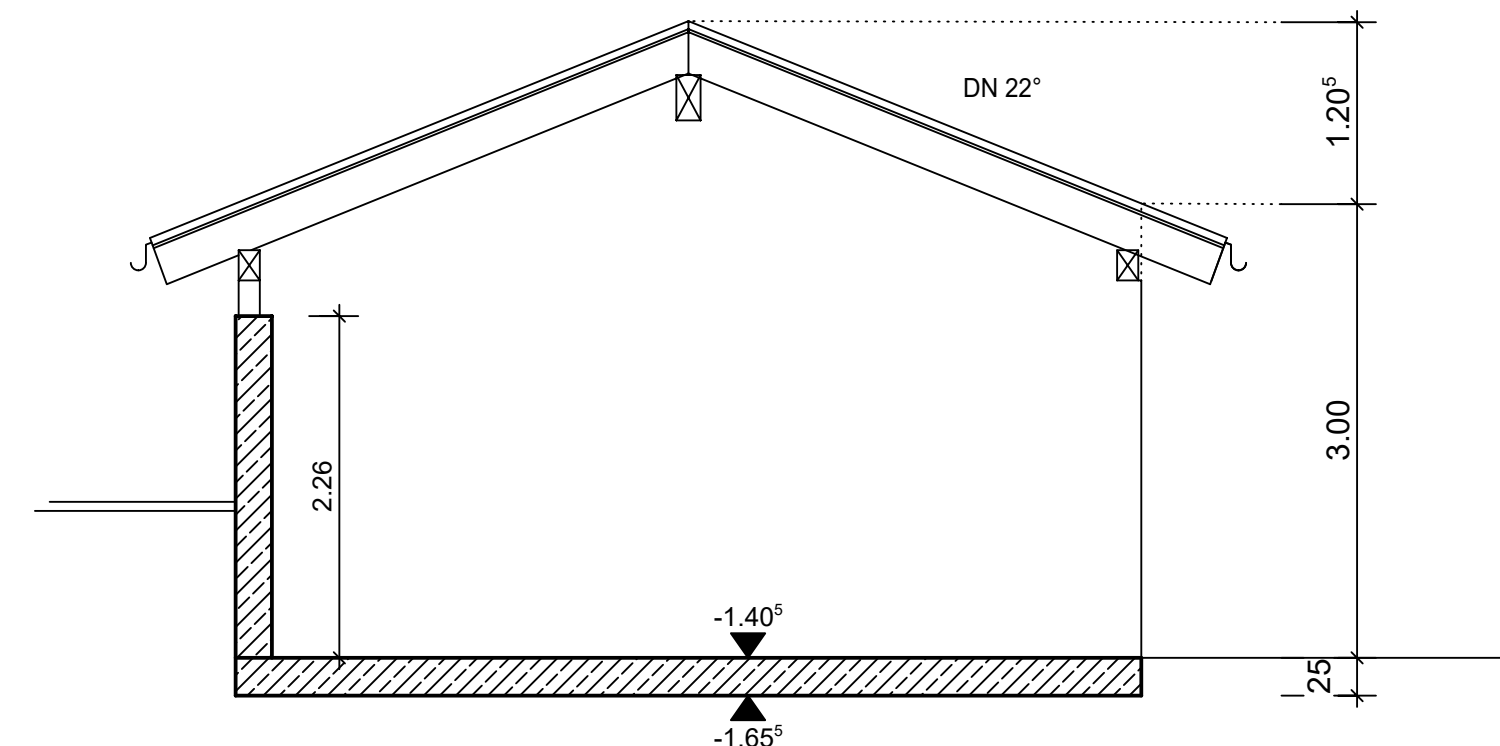

Schnitt B-B

Sockelausführung
nach Schlagmann Detail!