


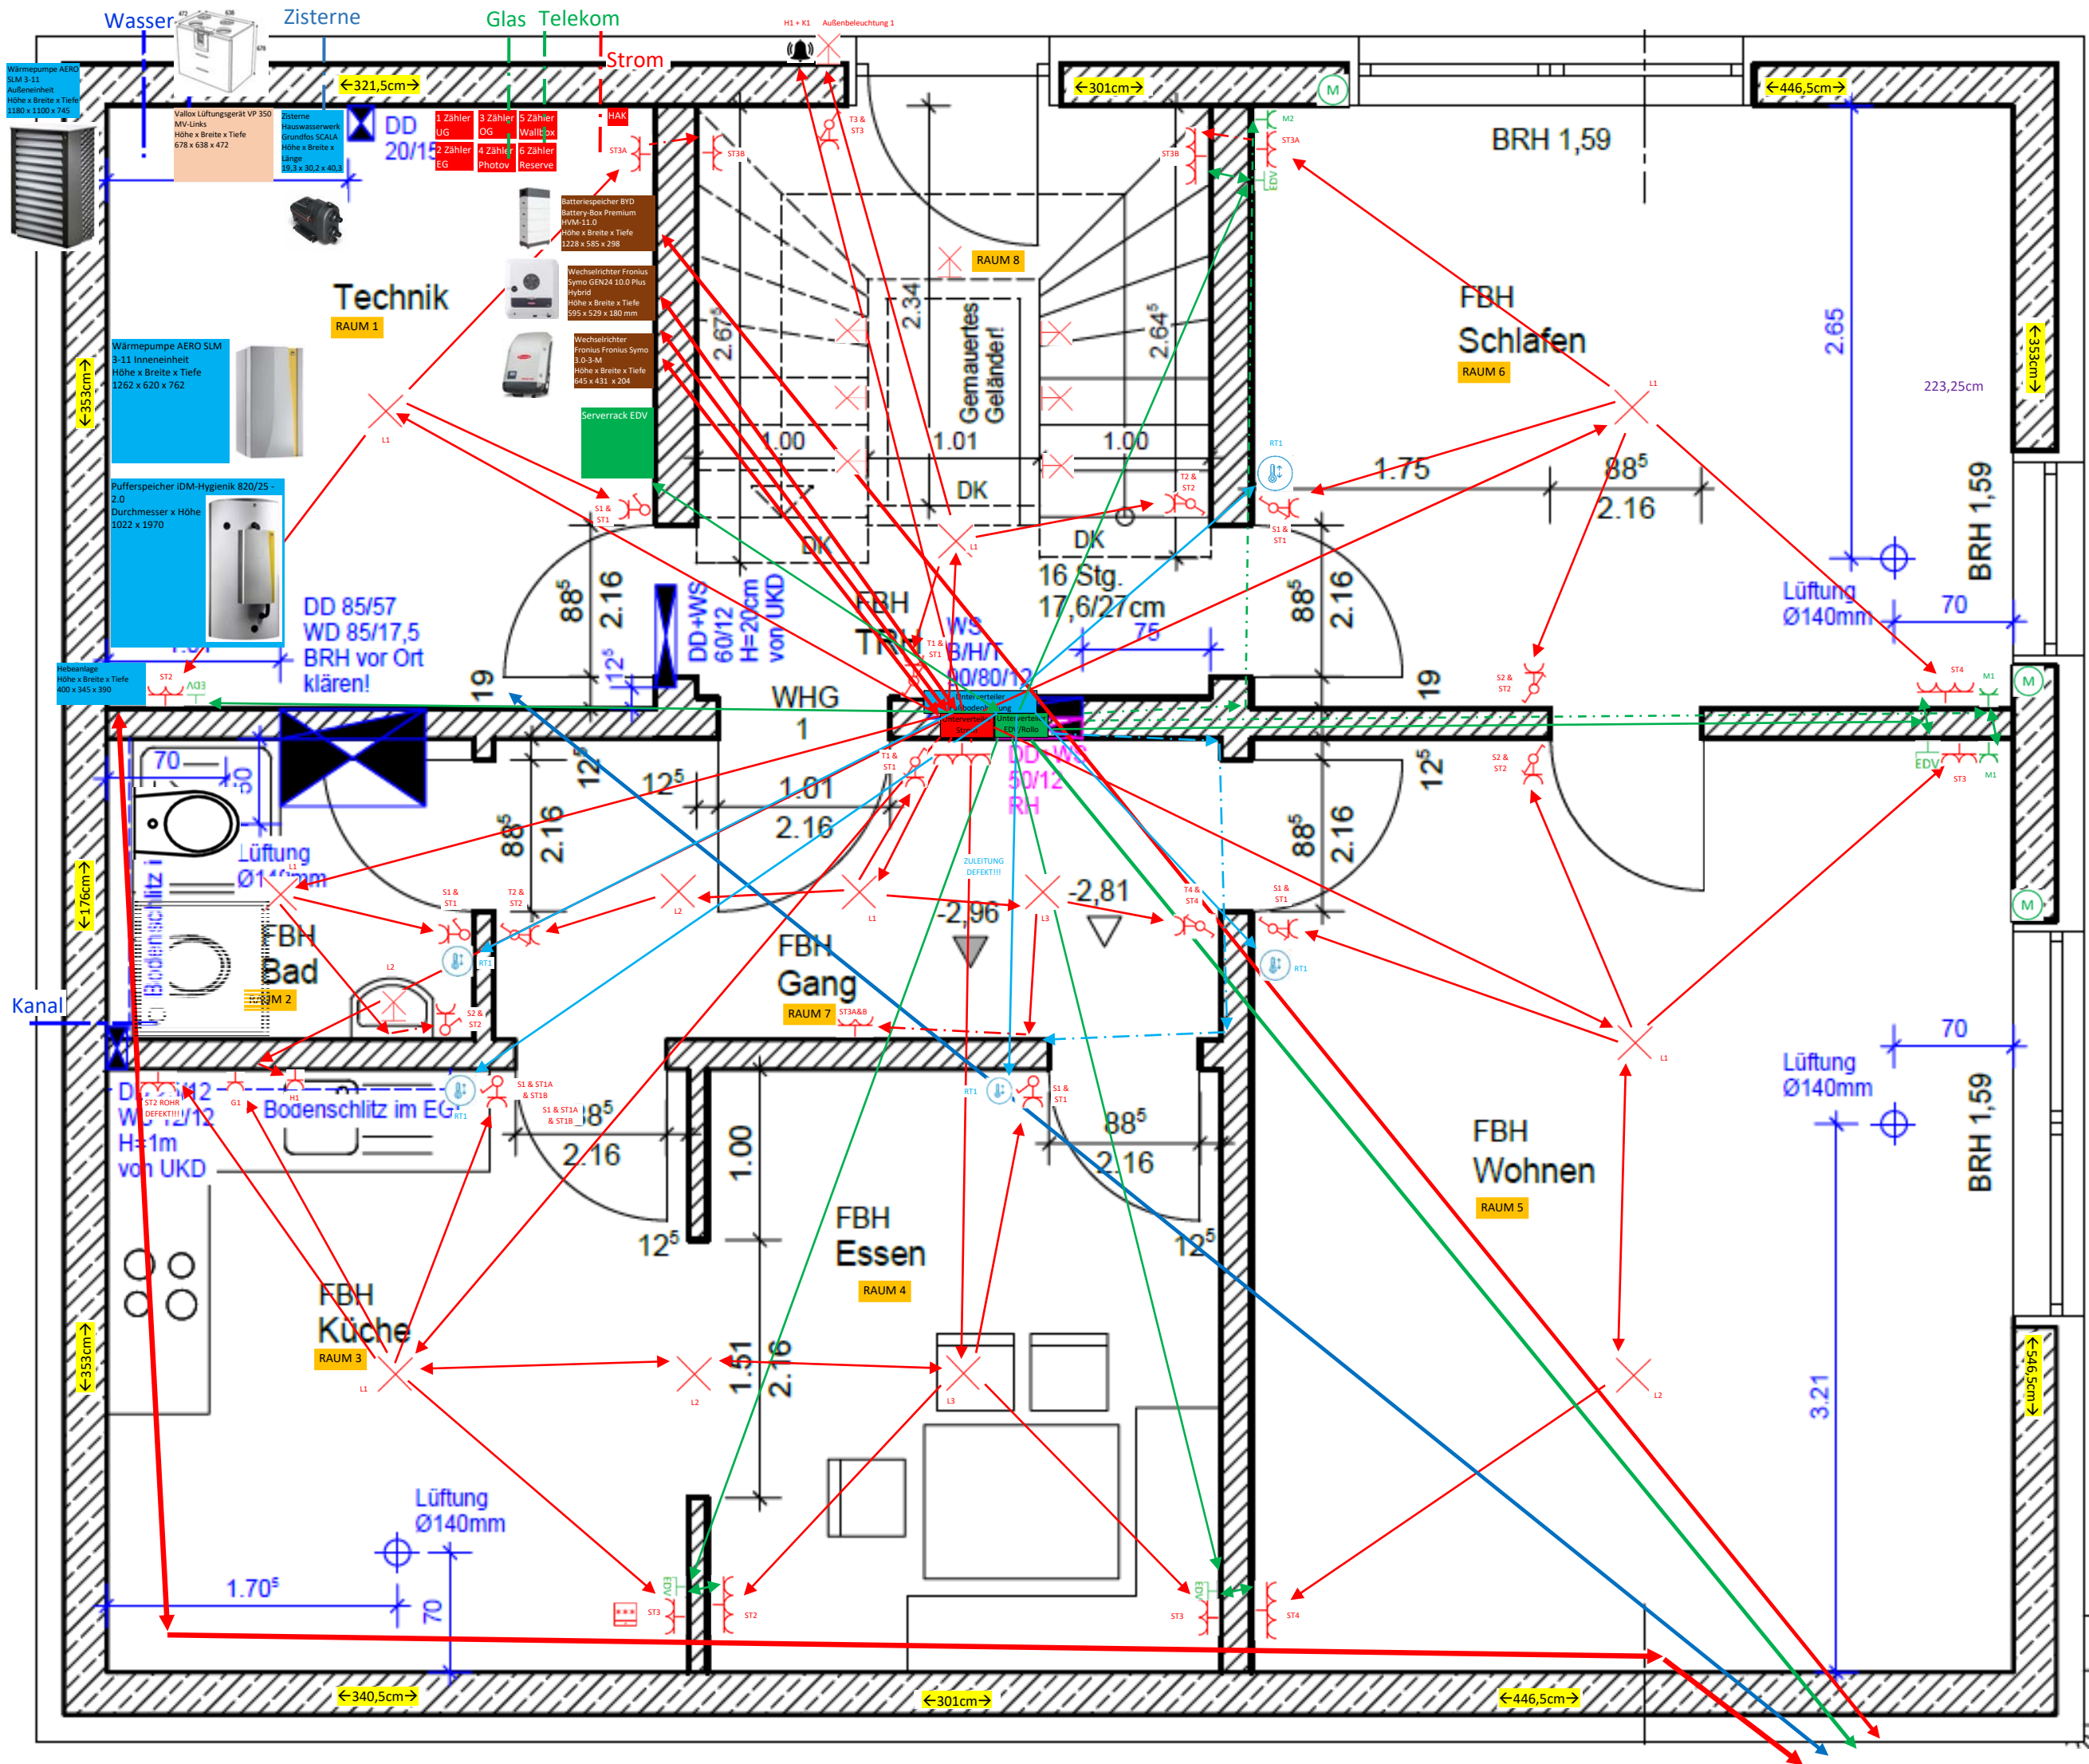


Untergeschoss


- Legende:**
- ➔ Strom
 - ➔ Fußbodenheizung
 - ➔ EDV/Rollo
 - ➔ Lüftung
 - ➔ PV + Batteriespeicher
 - ➔ Kanal/Wasser/Lüftung
- Verlegeart:**
- IN der Betondecke = ———
 - AUF dem Betonboden = (dotted line)
 - IN der Ziegelwand = - - - - - (dashed line)

Garage

Legende:

- Strom
- Fußbodenheizung
- EDV/Rollo
- Lüftung
- PV + Batteriespeicher
- Kanal/Wasser/Lüftung

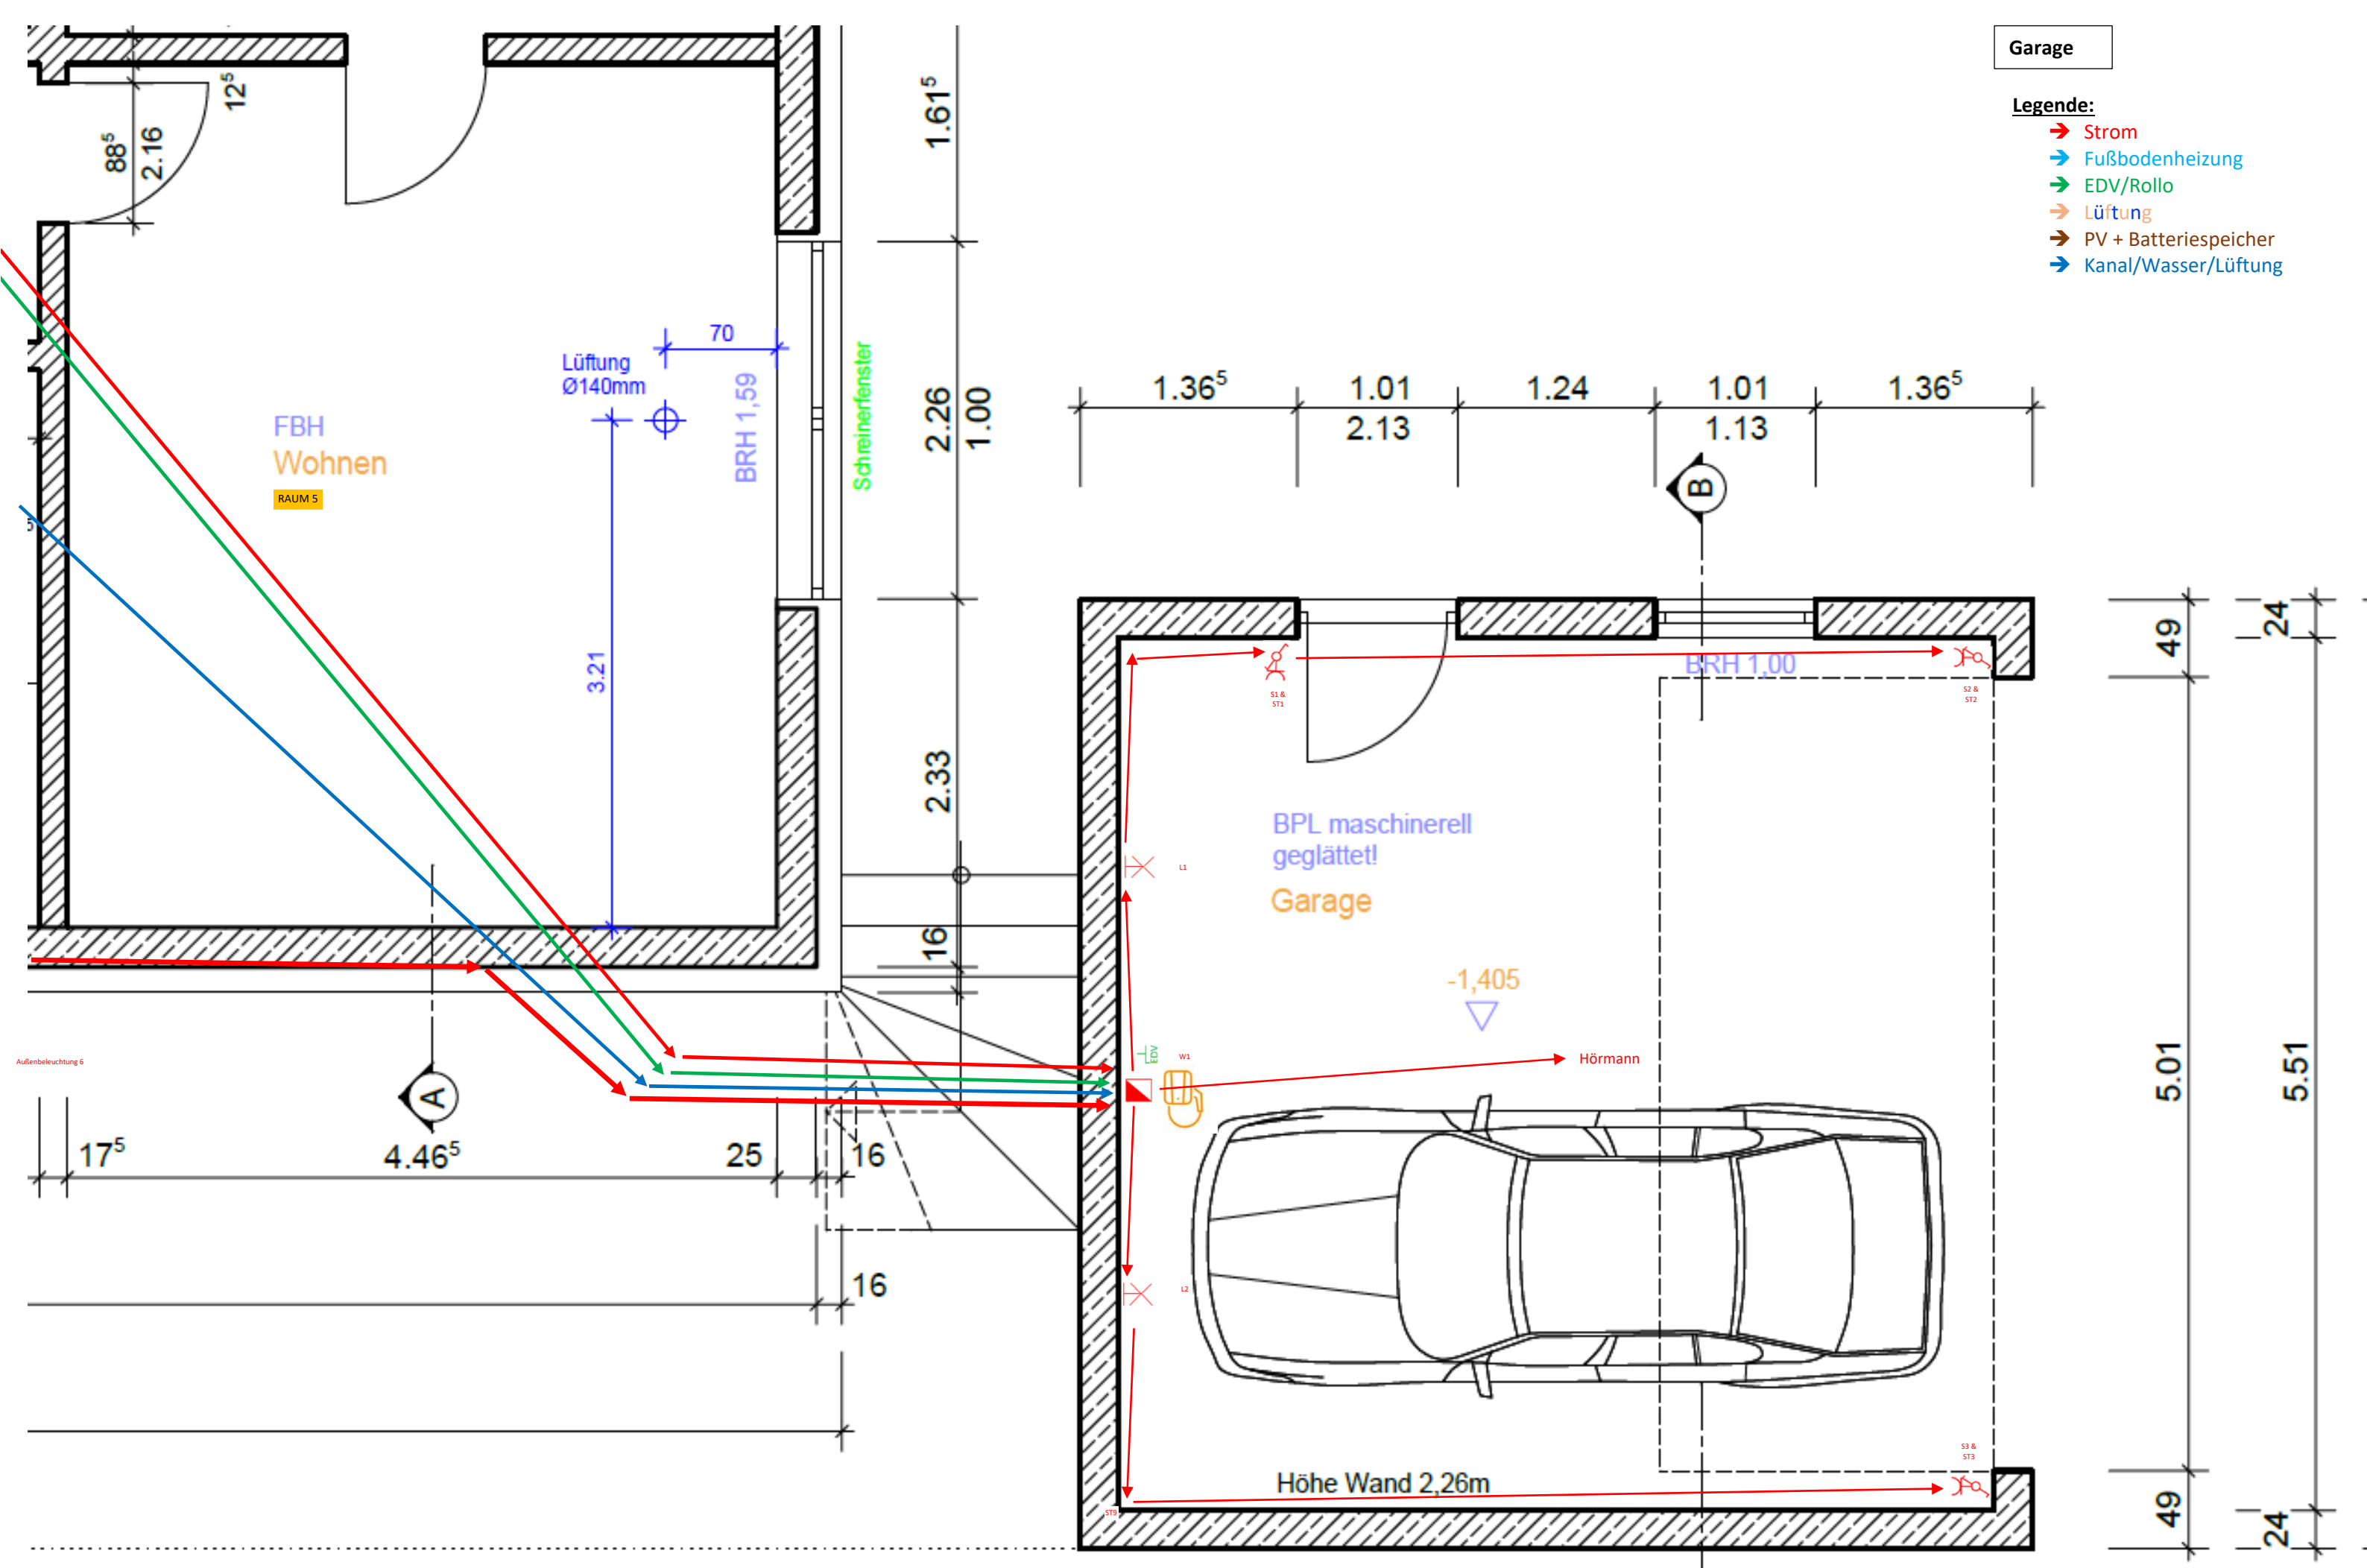

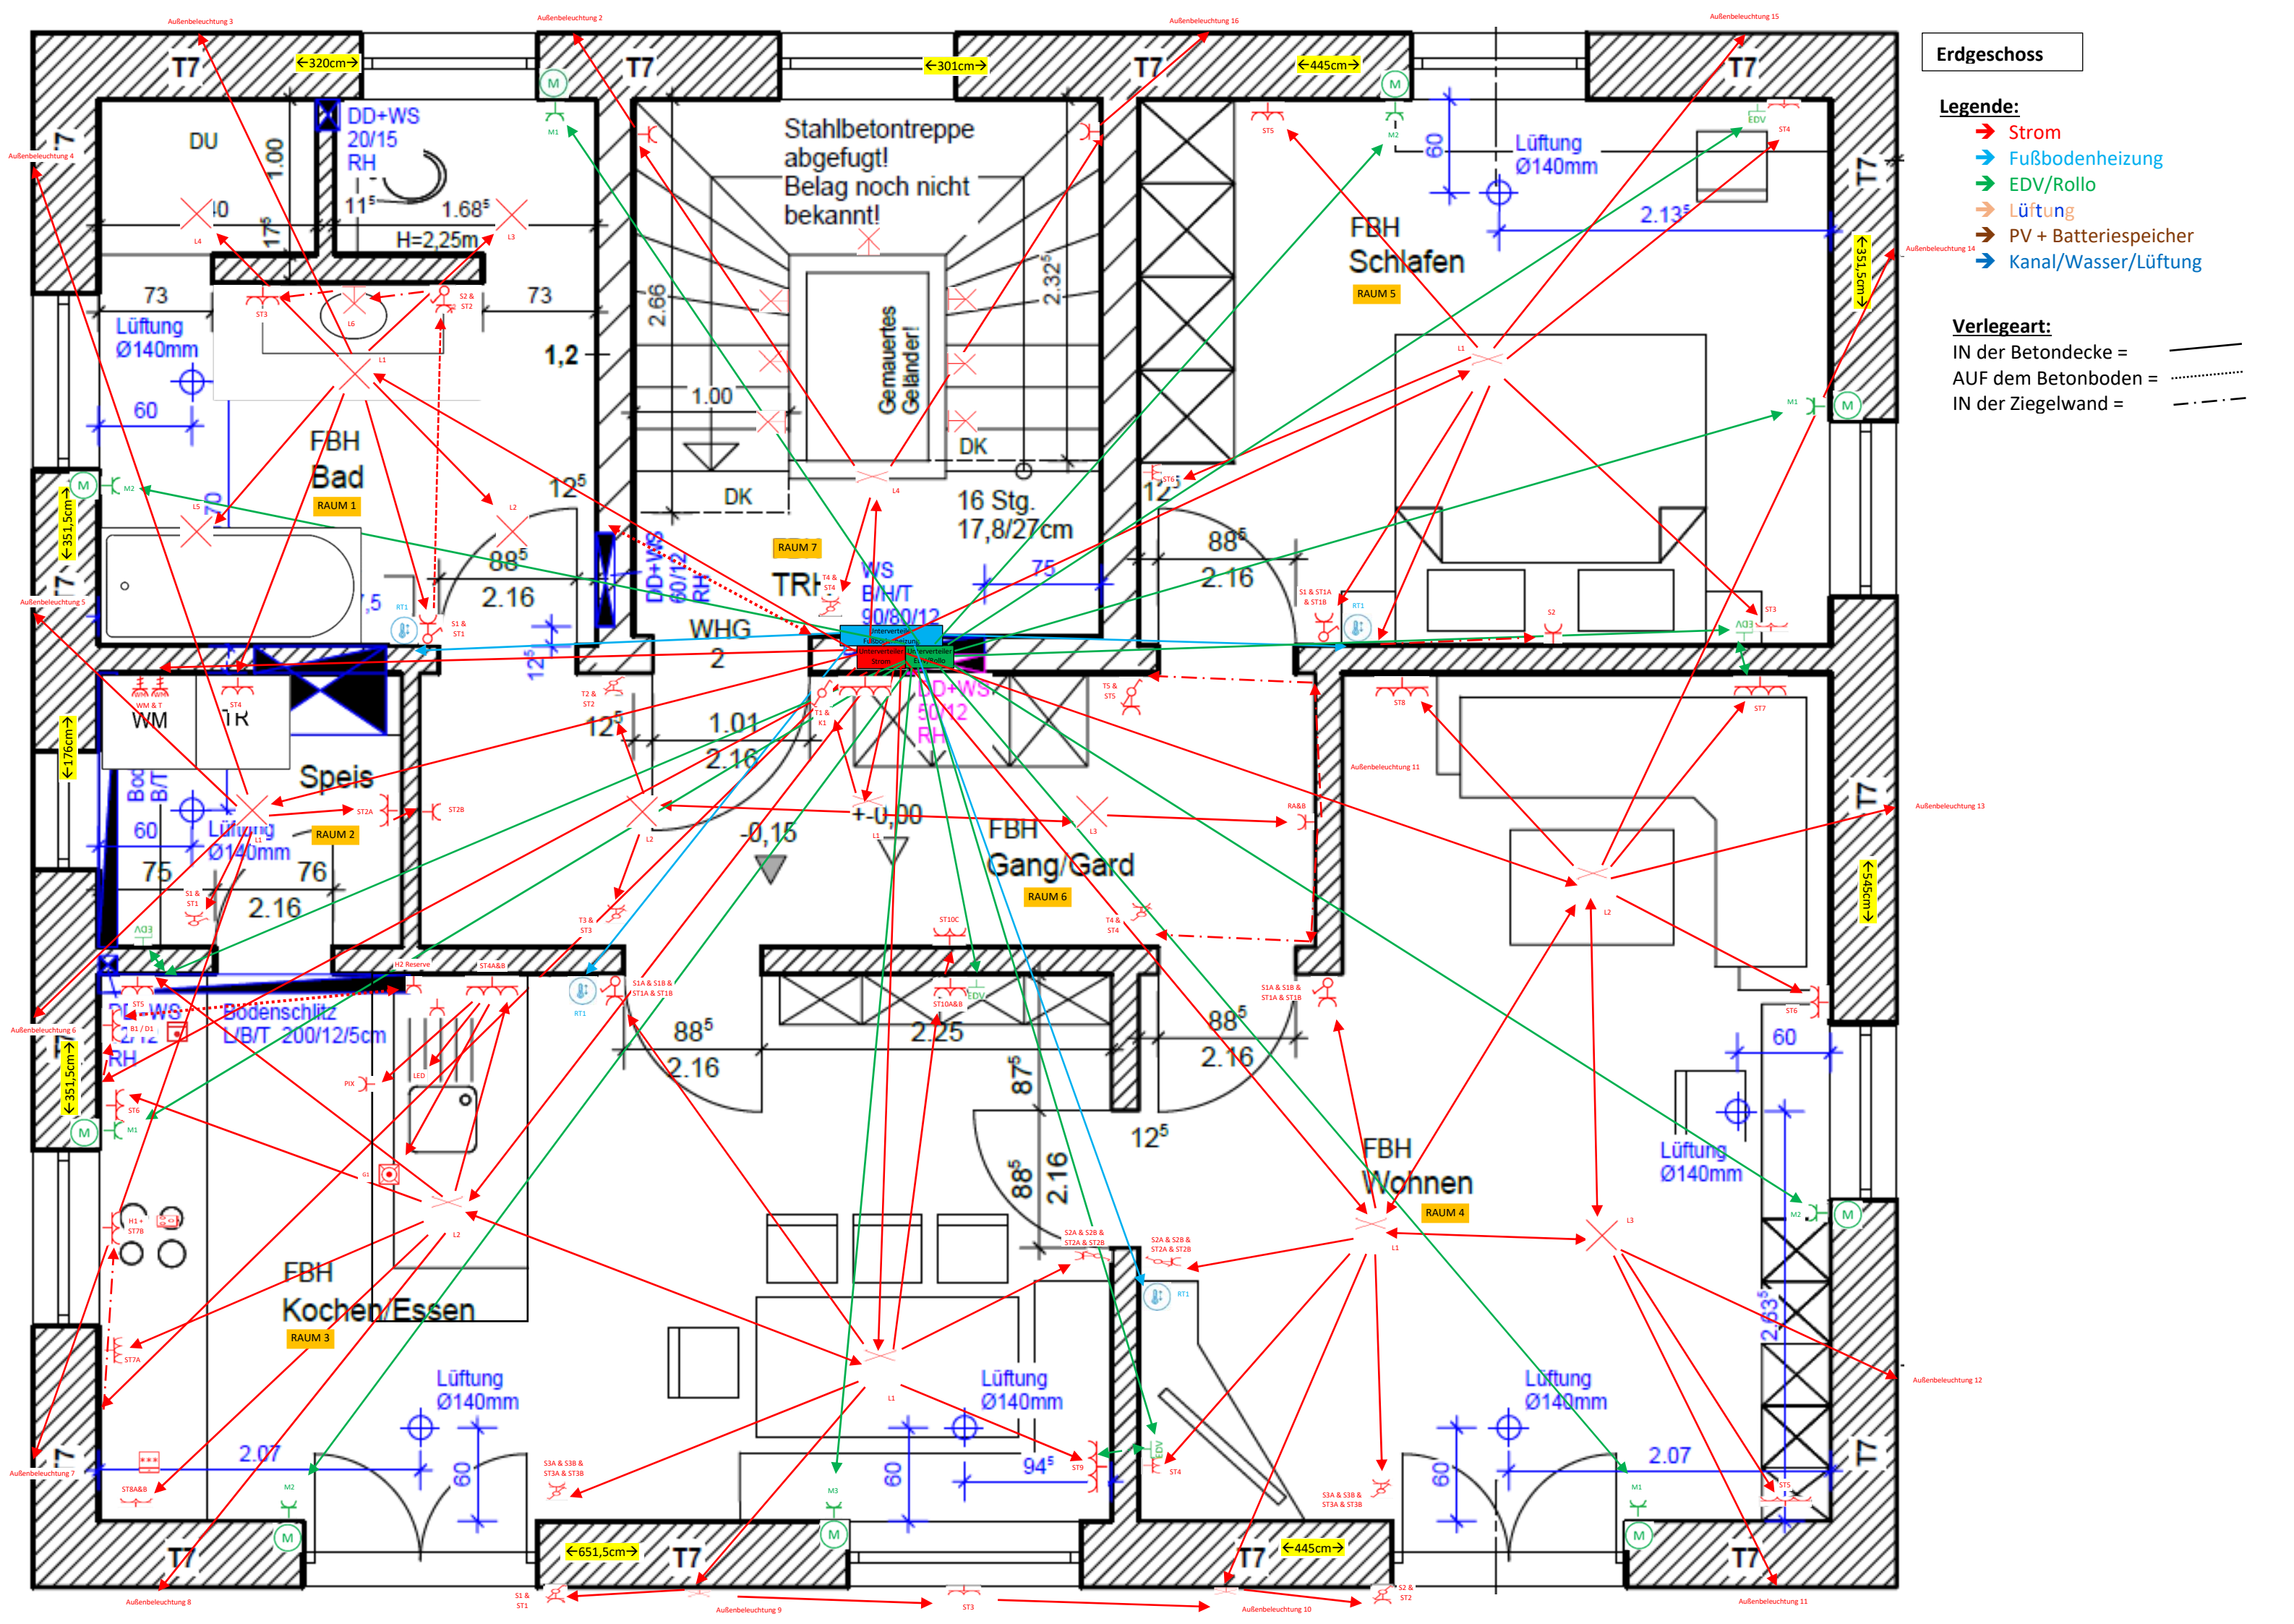

Obergeschoss

Legende:

- Strom
- Fußbodenheizung
- EDV/Rollo
- Lüftung
- PV + Batteriespeicher
- Kanal/Wasser/Lüftung

Verlegeart:

- IN der Betondecke = ———
- AUF dem Betonboden = (dotted line)
- IN der Ziegelwand = - - - - - (dashed line)

